


FÖRDJUPAD ÖVERSIKTSPLAN FÖR SVENSTAVIK



BERGS KOMMUN, JÄMTLANDS LÄN SAMRÅDSHANDLING
2010-01-28

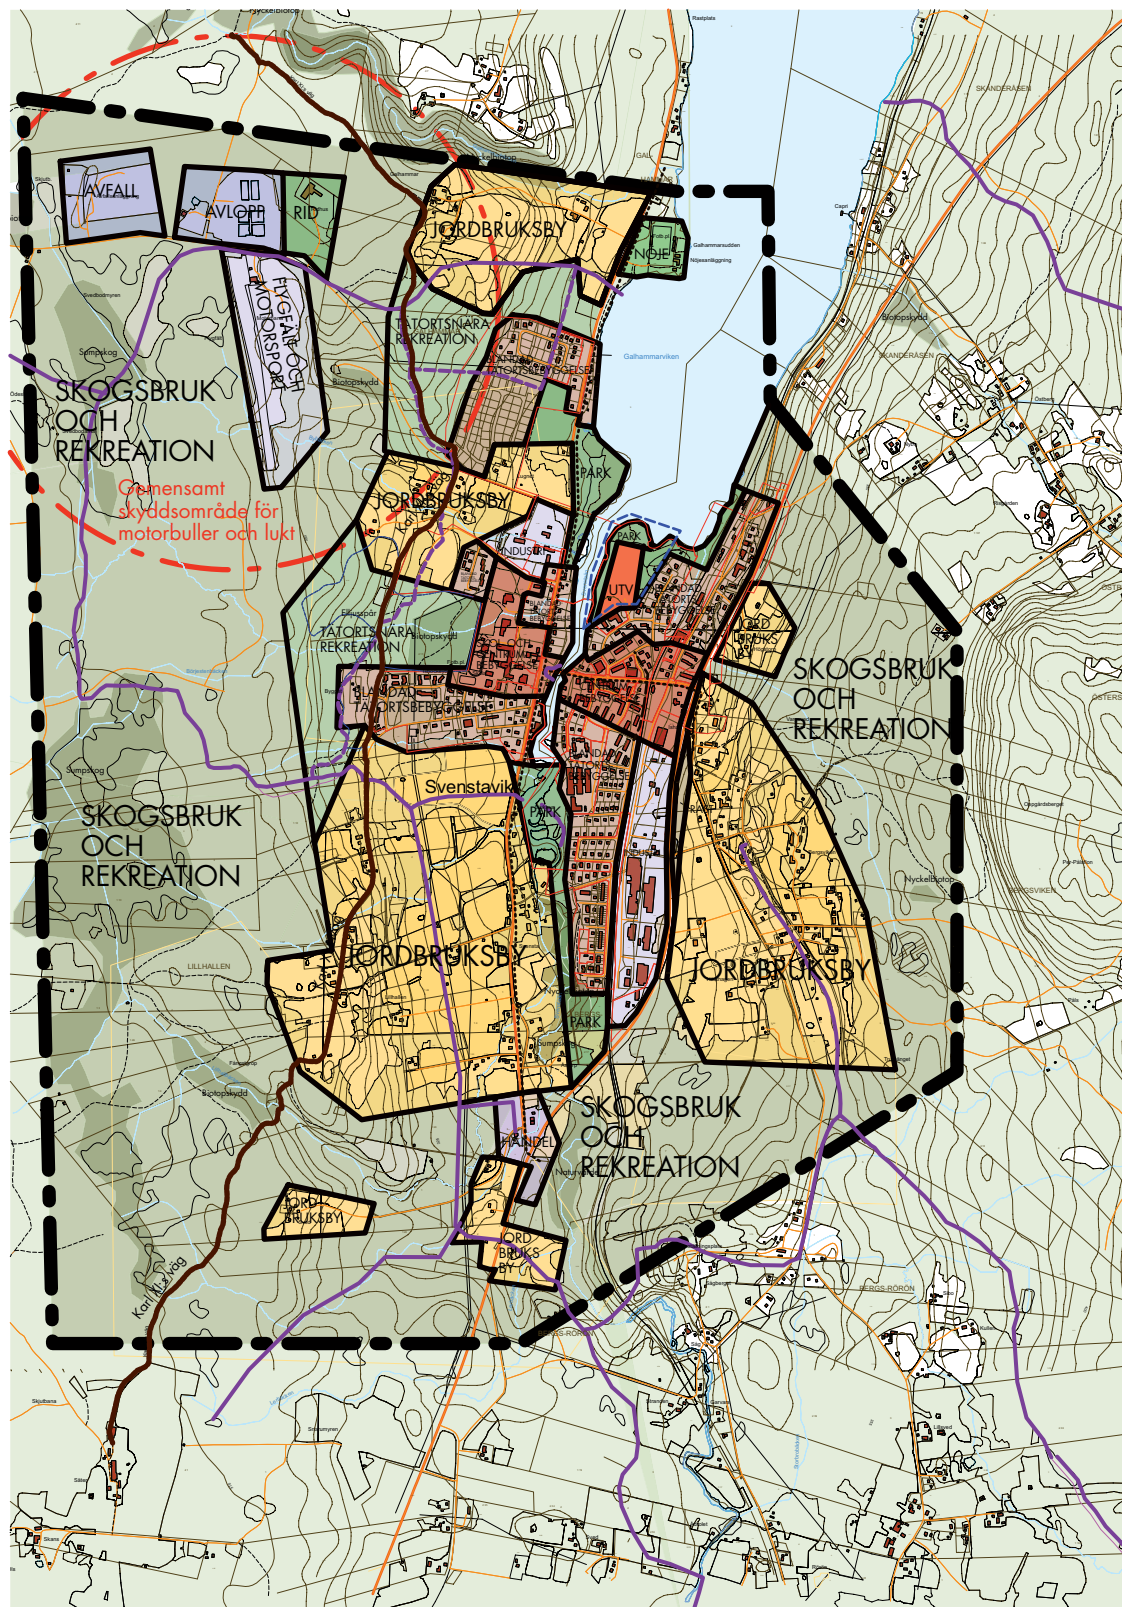


PLANKARTA

Markanvändning och
rekommendationer för
detalplanering och byggande. Se
även planbeskrivningen.

Plangräns	
	Tätare bebyggelse i 2-3 våningar för bostäder, service och handel. Detalplanekrav.
	Tätare bebyggelse i 2-3 våningar för skolor, bostäder, service och handel. Detalplanekrav.
	Blandad tätare och glesare bebyggelse i 1-3 våningar för huvudsakligen bostäder och service. Detalplanekrav.
	Utnedlingsområde för turismanknuten upplevelseverksamhet. Detalplanekrav.
	Jordbruksbebyggelse. Kompletteringar möjliga utan detalplan i enlighet med bebyggelsens karaktär.
	Industri- och hantverksbebyggelse, lager, förråd och upplag. Detalplanekrav.
	Handel och vägnärliggande service. Detalplanekrav.
	Flygfält och motorsportanläggningar med tillhörande bebyggelse.
	Avloppsreningsverk och avfallsanläggning.
	Rastplats intill väg E 45
	Park, plantering eller värdad naturområde för rekreation.
	Nöjesanläggning, sport, camping, bad
	Ridsportanläggning
	Tätortsnära naturområde för rekreation.
	Skogsmark för skogsbruk och rekreation. Naturvårdsområden markerade med extra grön färg, se planbeskrivningen
	Befintlig väg/gata
	Ny väg/gata
	Gång- och cykelväg
	Skoterled, befintlig
	Ny skoterled
	Detalplanlagda områden. Se respektive plan.
	Skyddsområde för motorbana, avlopp- och avfallsanläggning. Se planbeskrivningen.
	Område för landsbygdsutveckling i strandnära läge [US]

SKALA 1:10 000 I A1, 1:20 000 I A3

0 500 1000 m

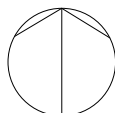

GILLARK

ARKITEKT SAR/MSA HANS GILLGREN