



BILAGA 2: Utsnitt ur relationsritning för Östgårde: BOTTENPLAN & KÄLLARPLAN

Denna del tillhör fastigheten RÄTANSBYN 8:55 som ej ingår i markanvisningen

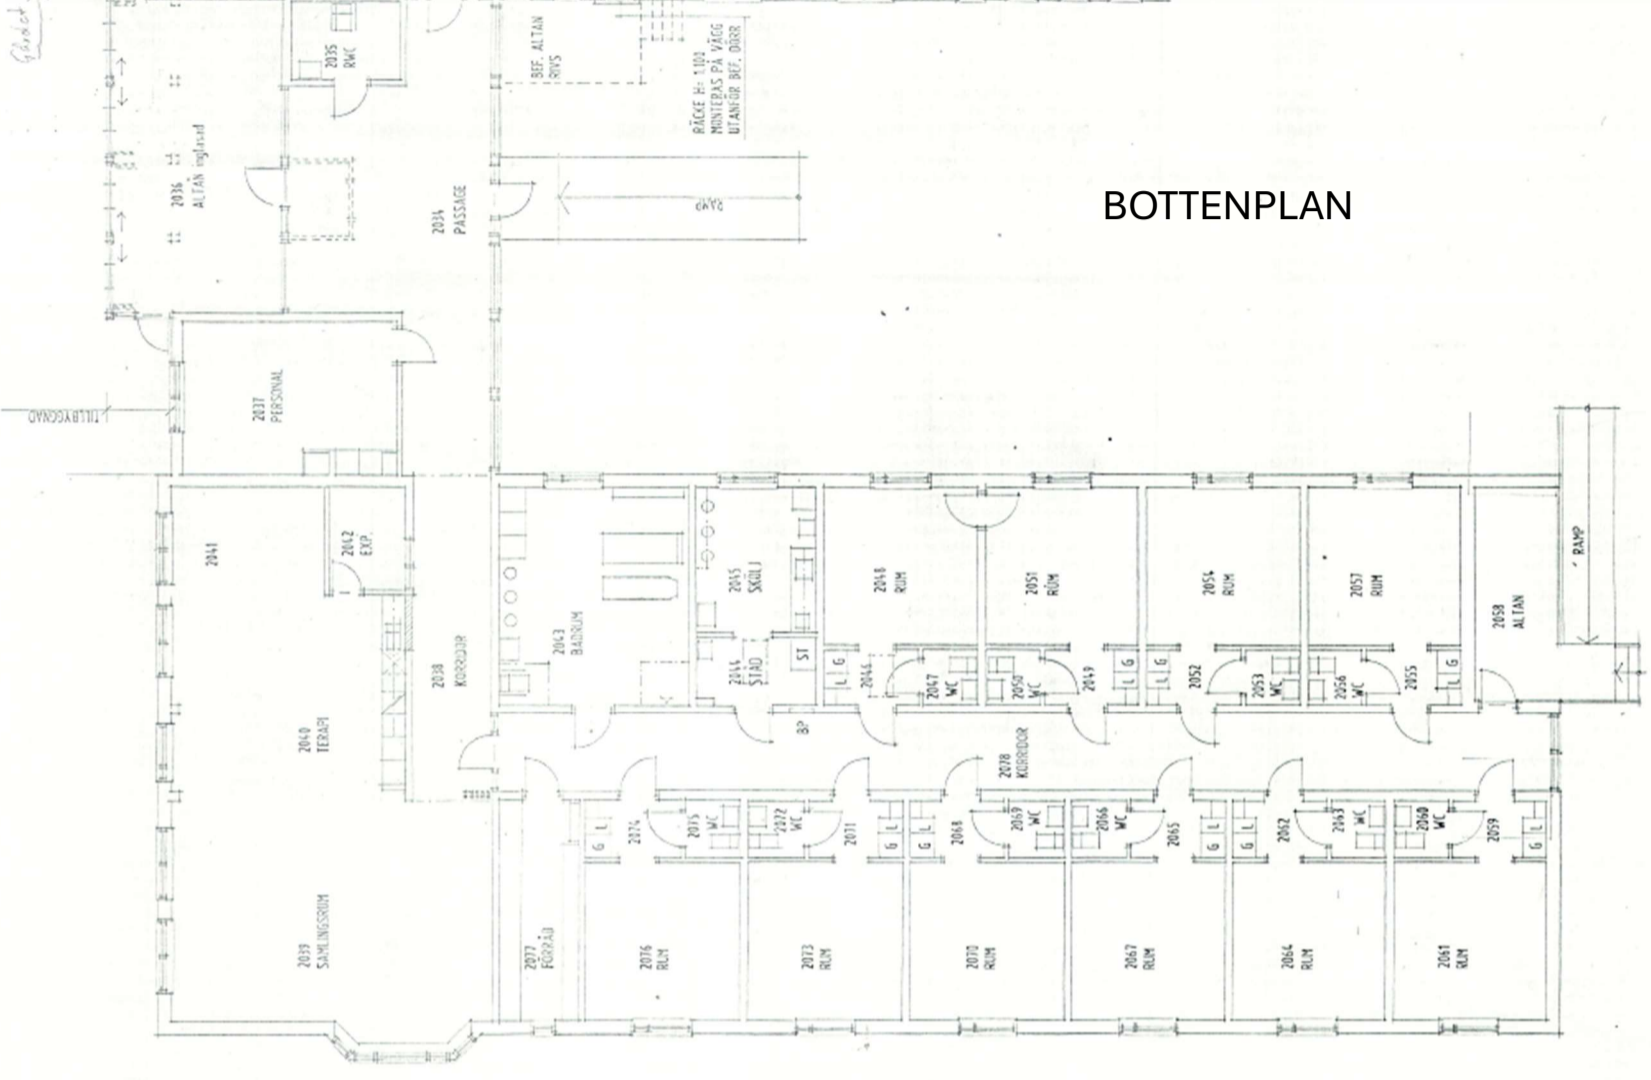

BOTTENPLAN

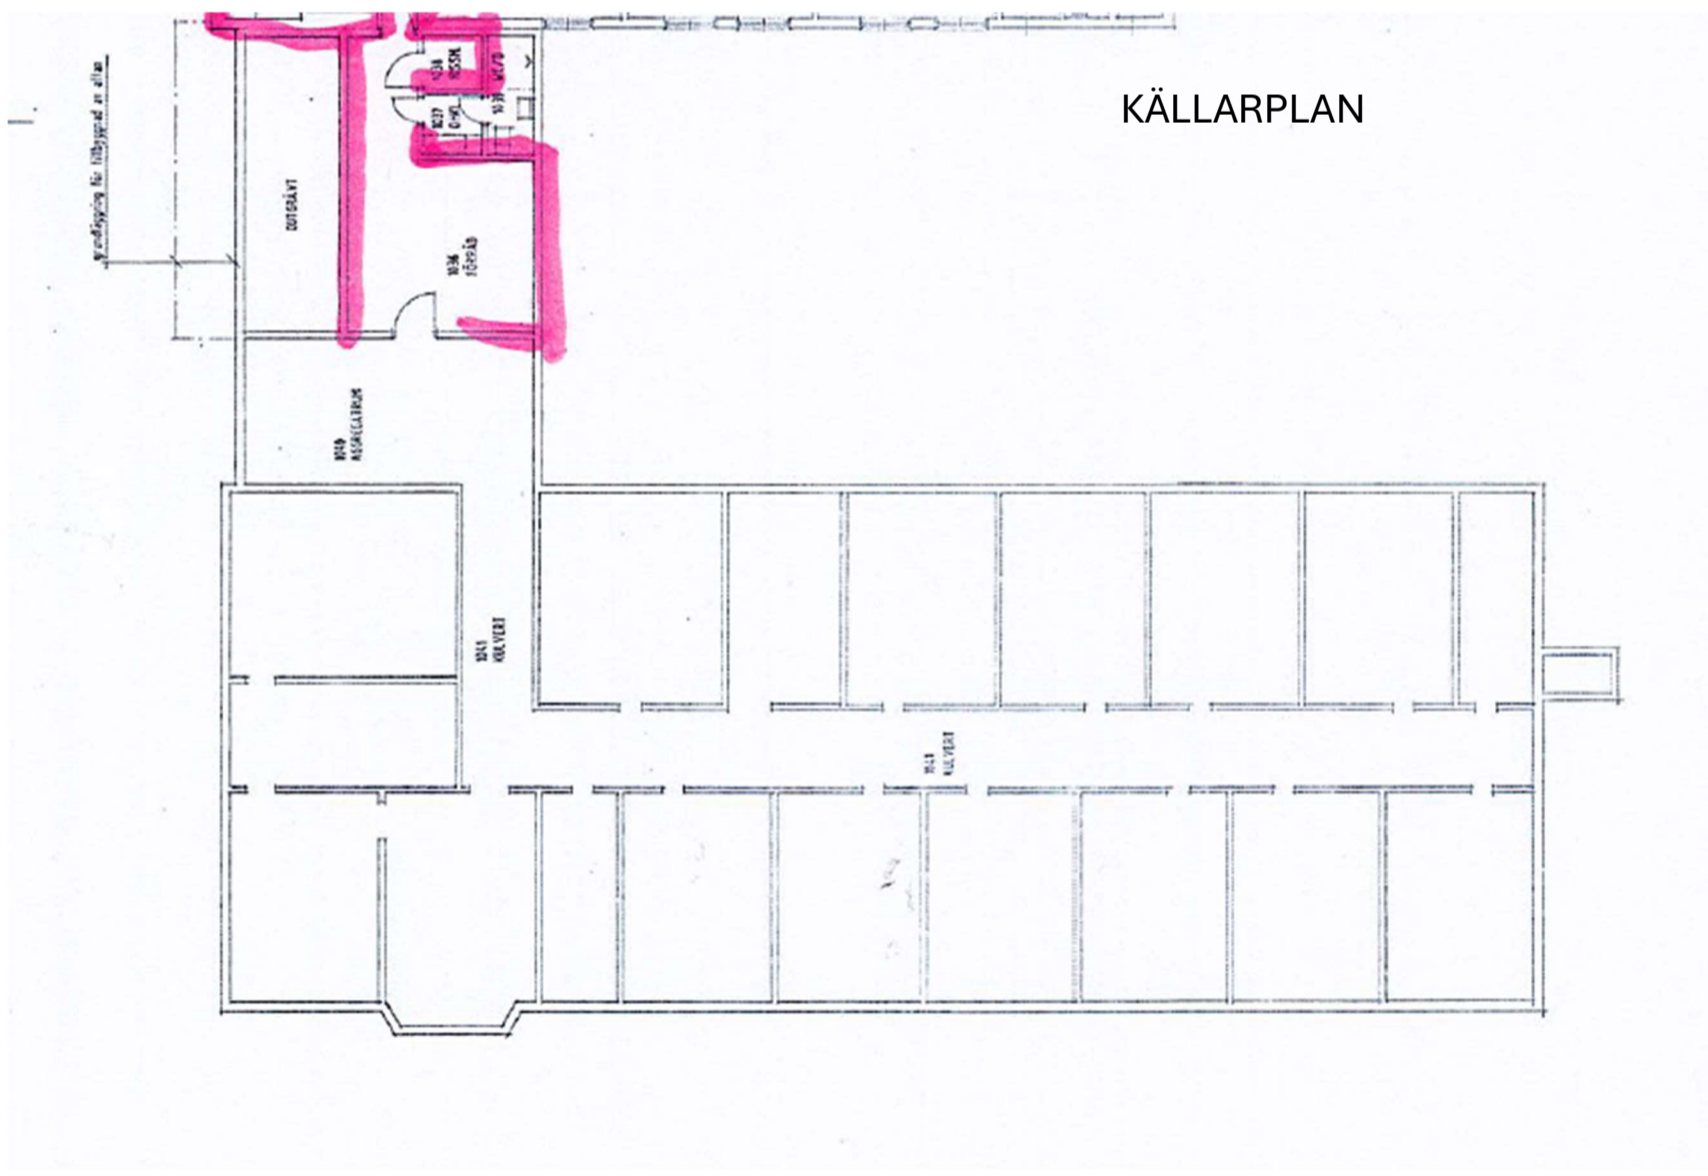

KÄLLARPLAN